


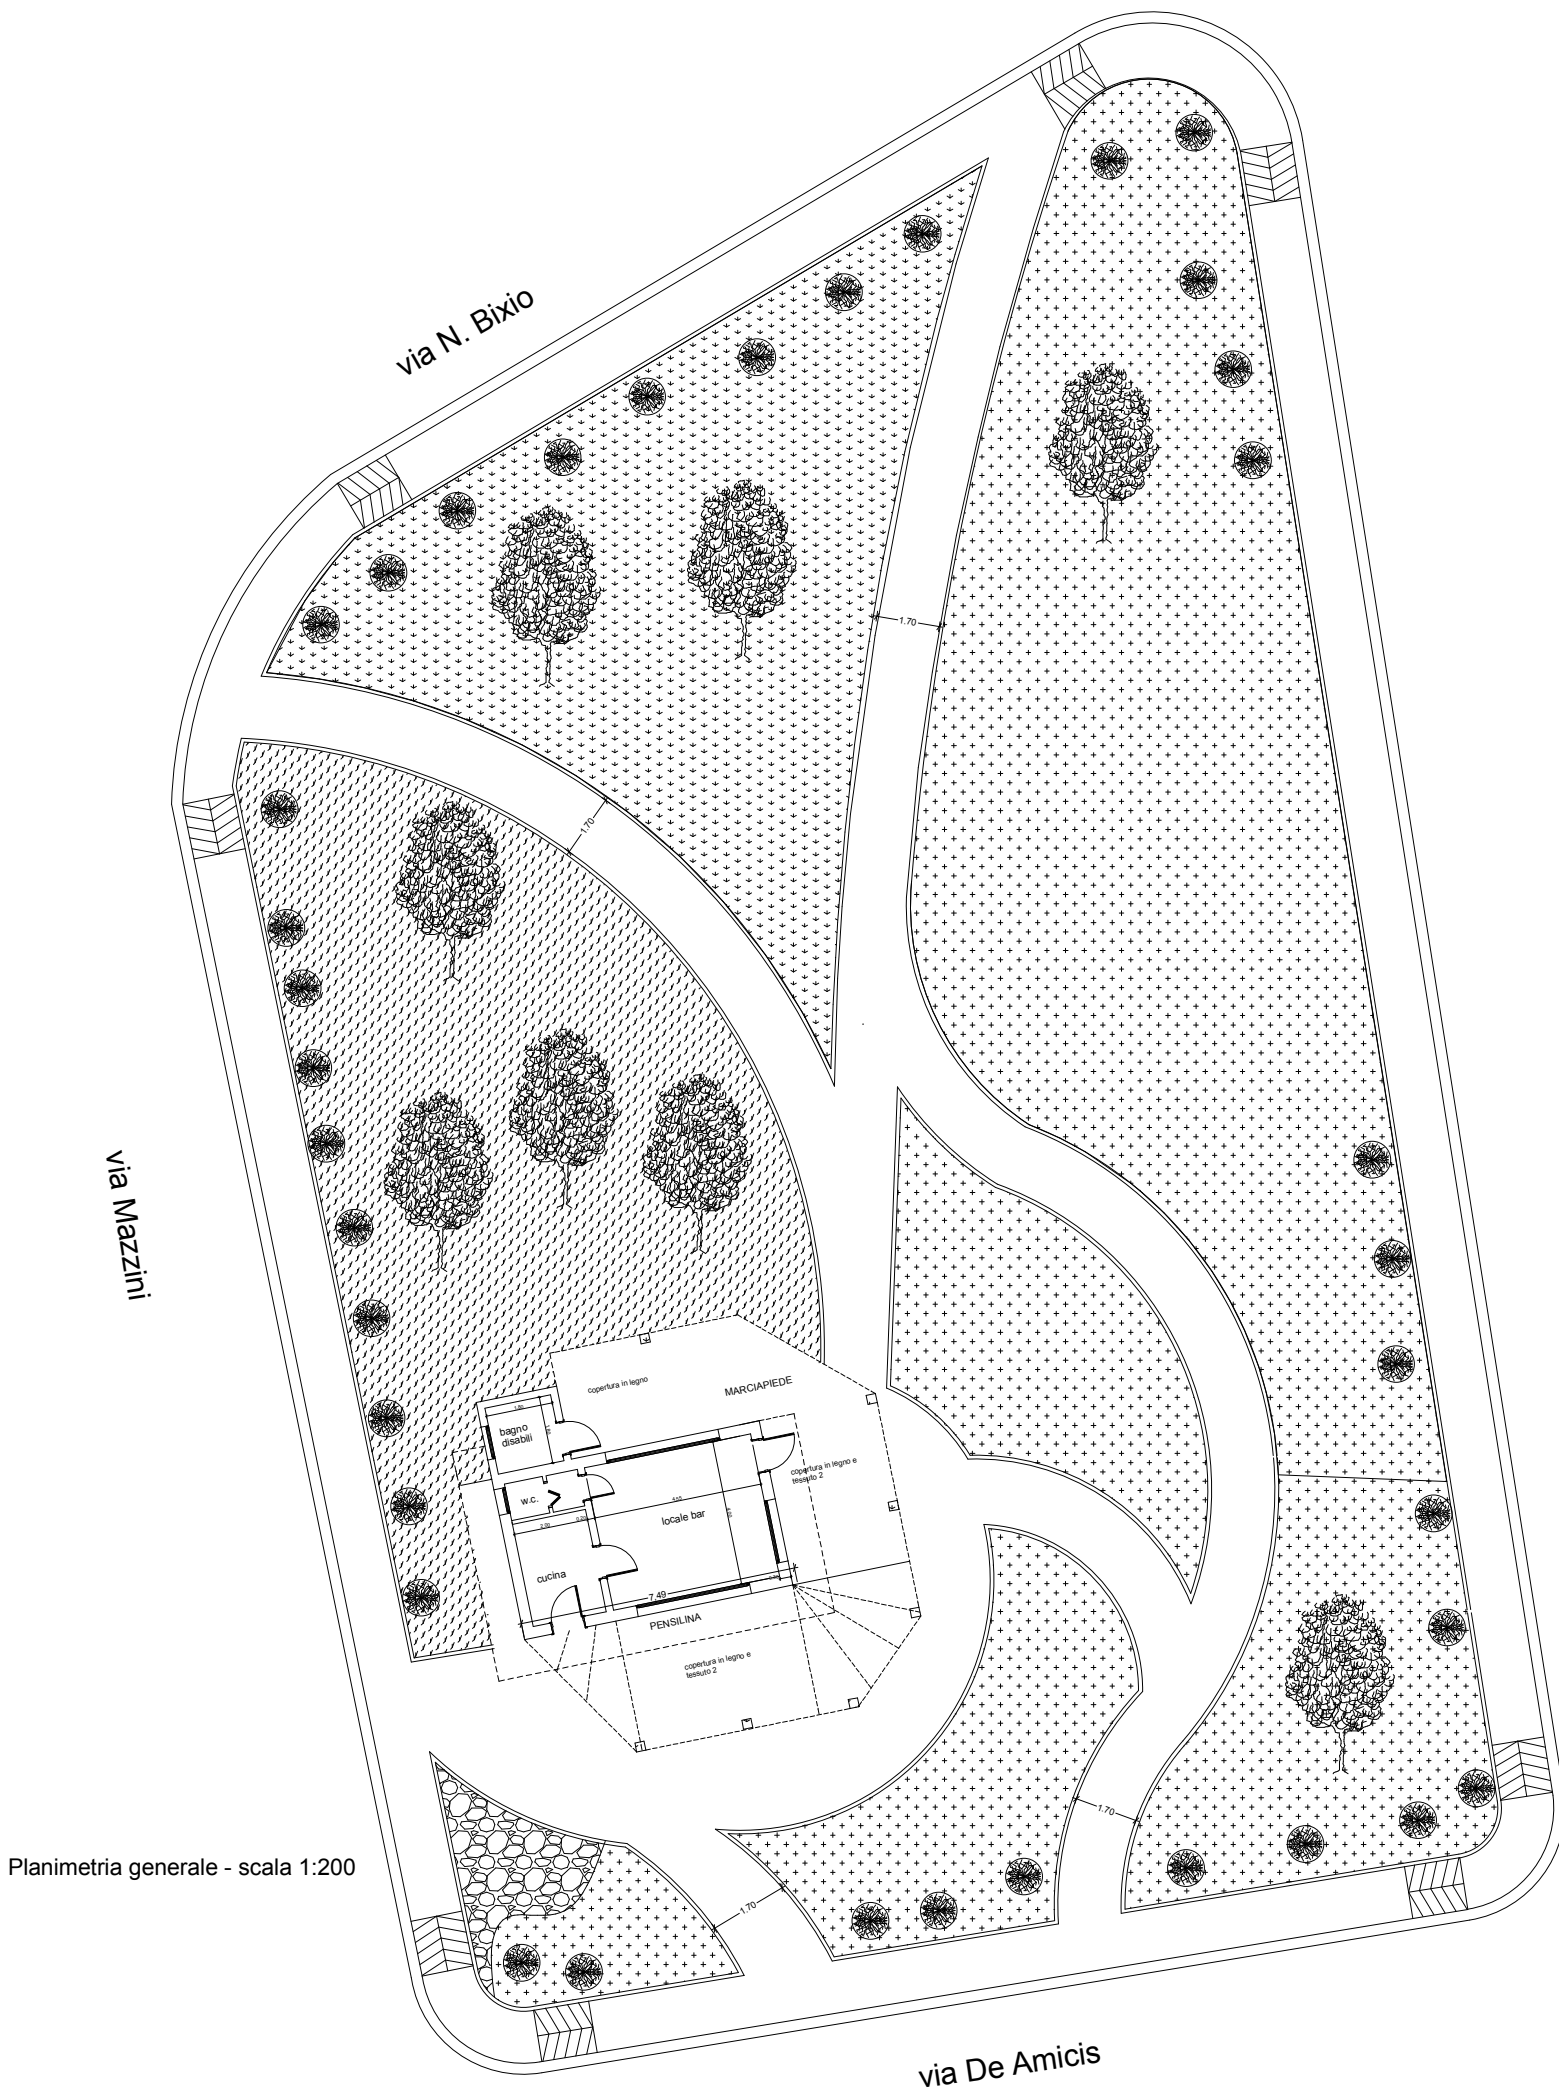

Planimetria generale - scala 1:200